


消石灰貯留  
タンク用  
空気圧縮機

雑用  
空気圧縮機  
ストーカ駆動用  
油圧装置

添加水ポンプ  
キレート注入ポンプ  
キレート移送ポンプ


■ : 基幹的設備改良工事範囲

基幹的設備改良工事範囲図(フローシート)

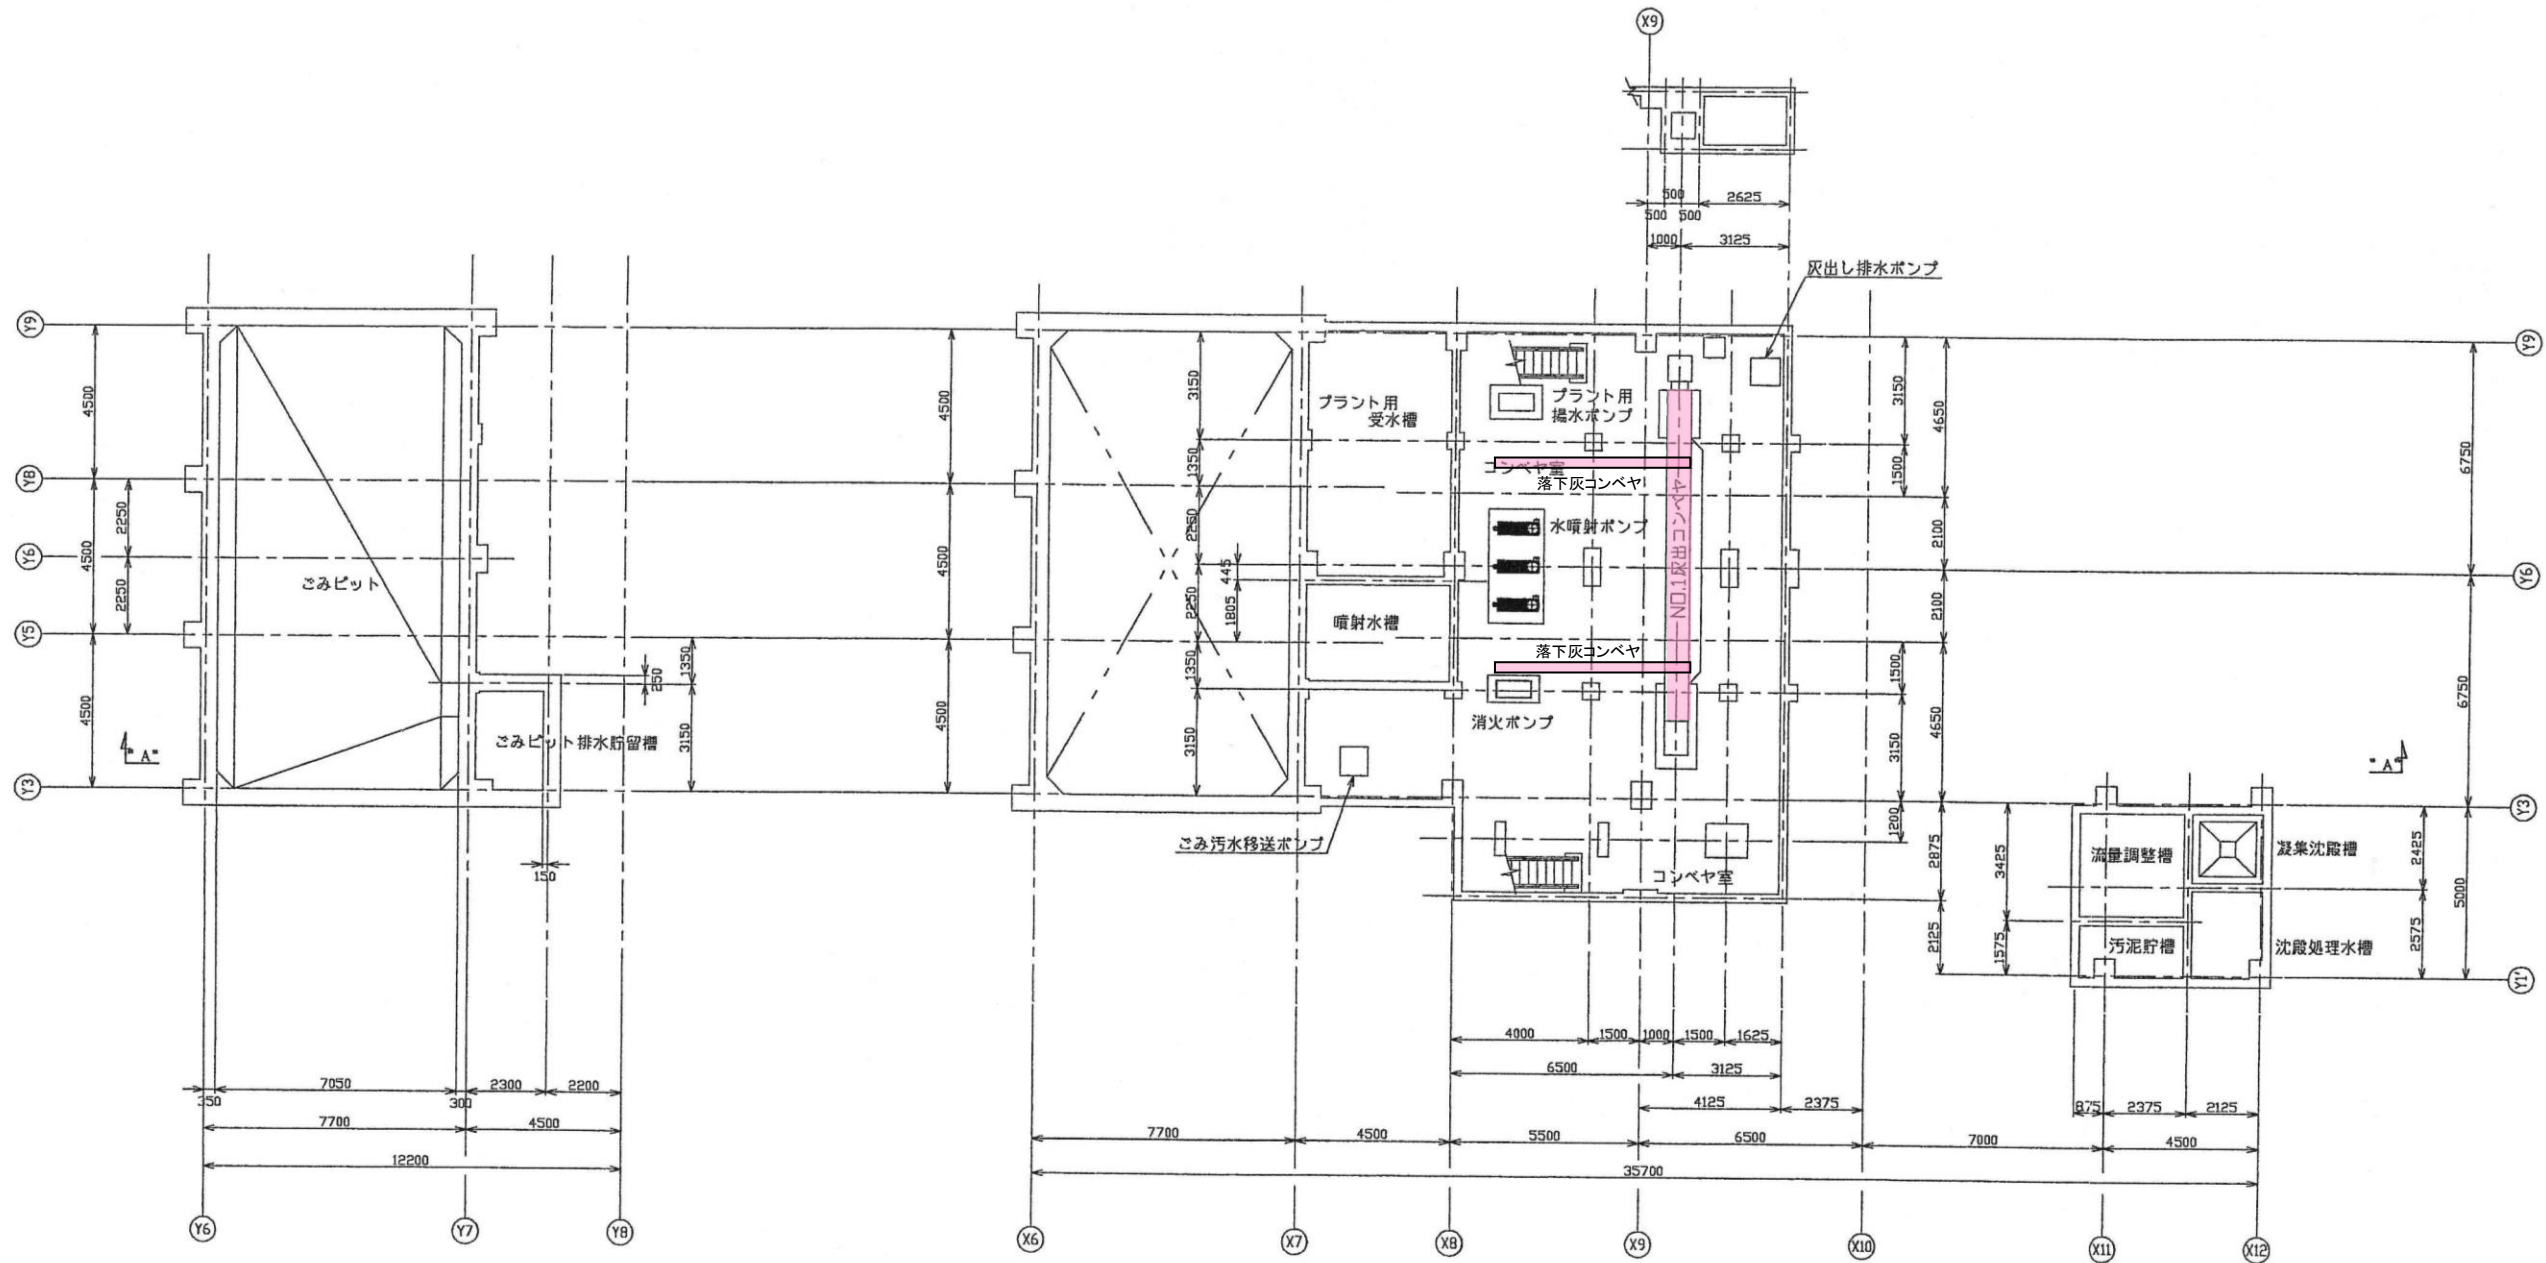


：基幹的設備改良工事範囲

基幹的設備改良工事範囲図(地下1階平面配置図)

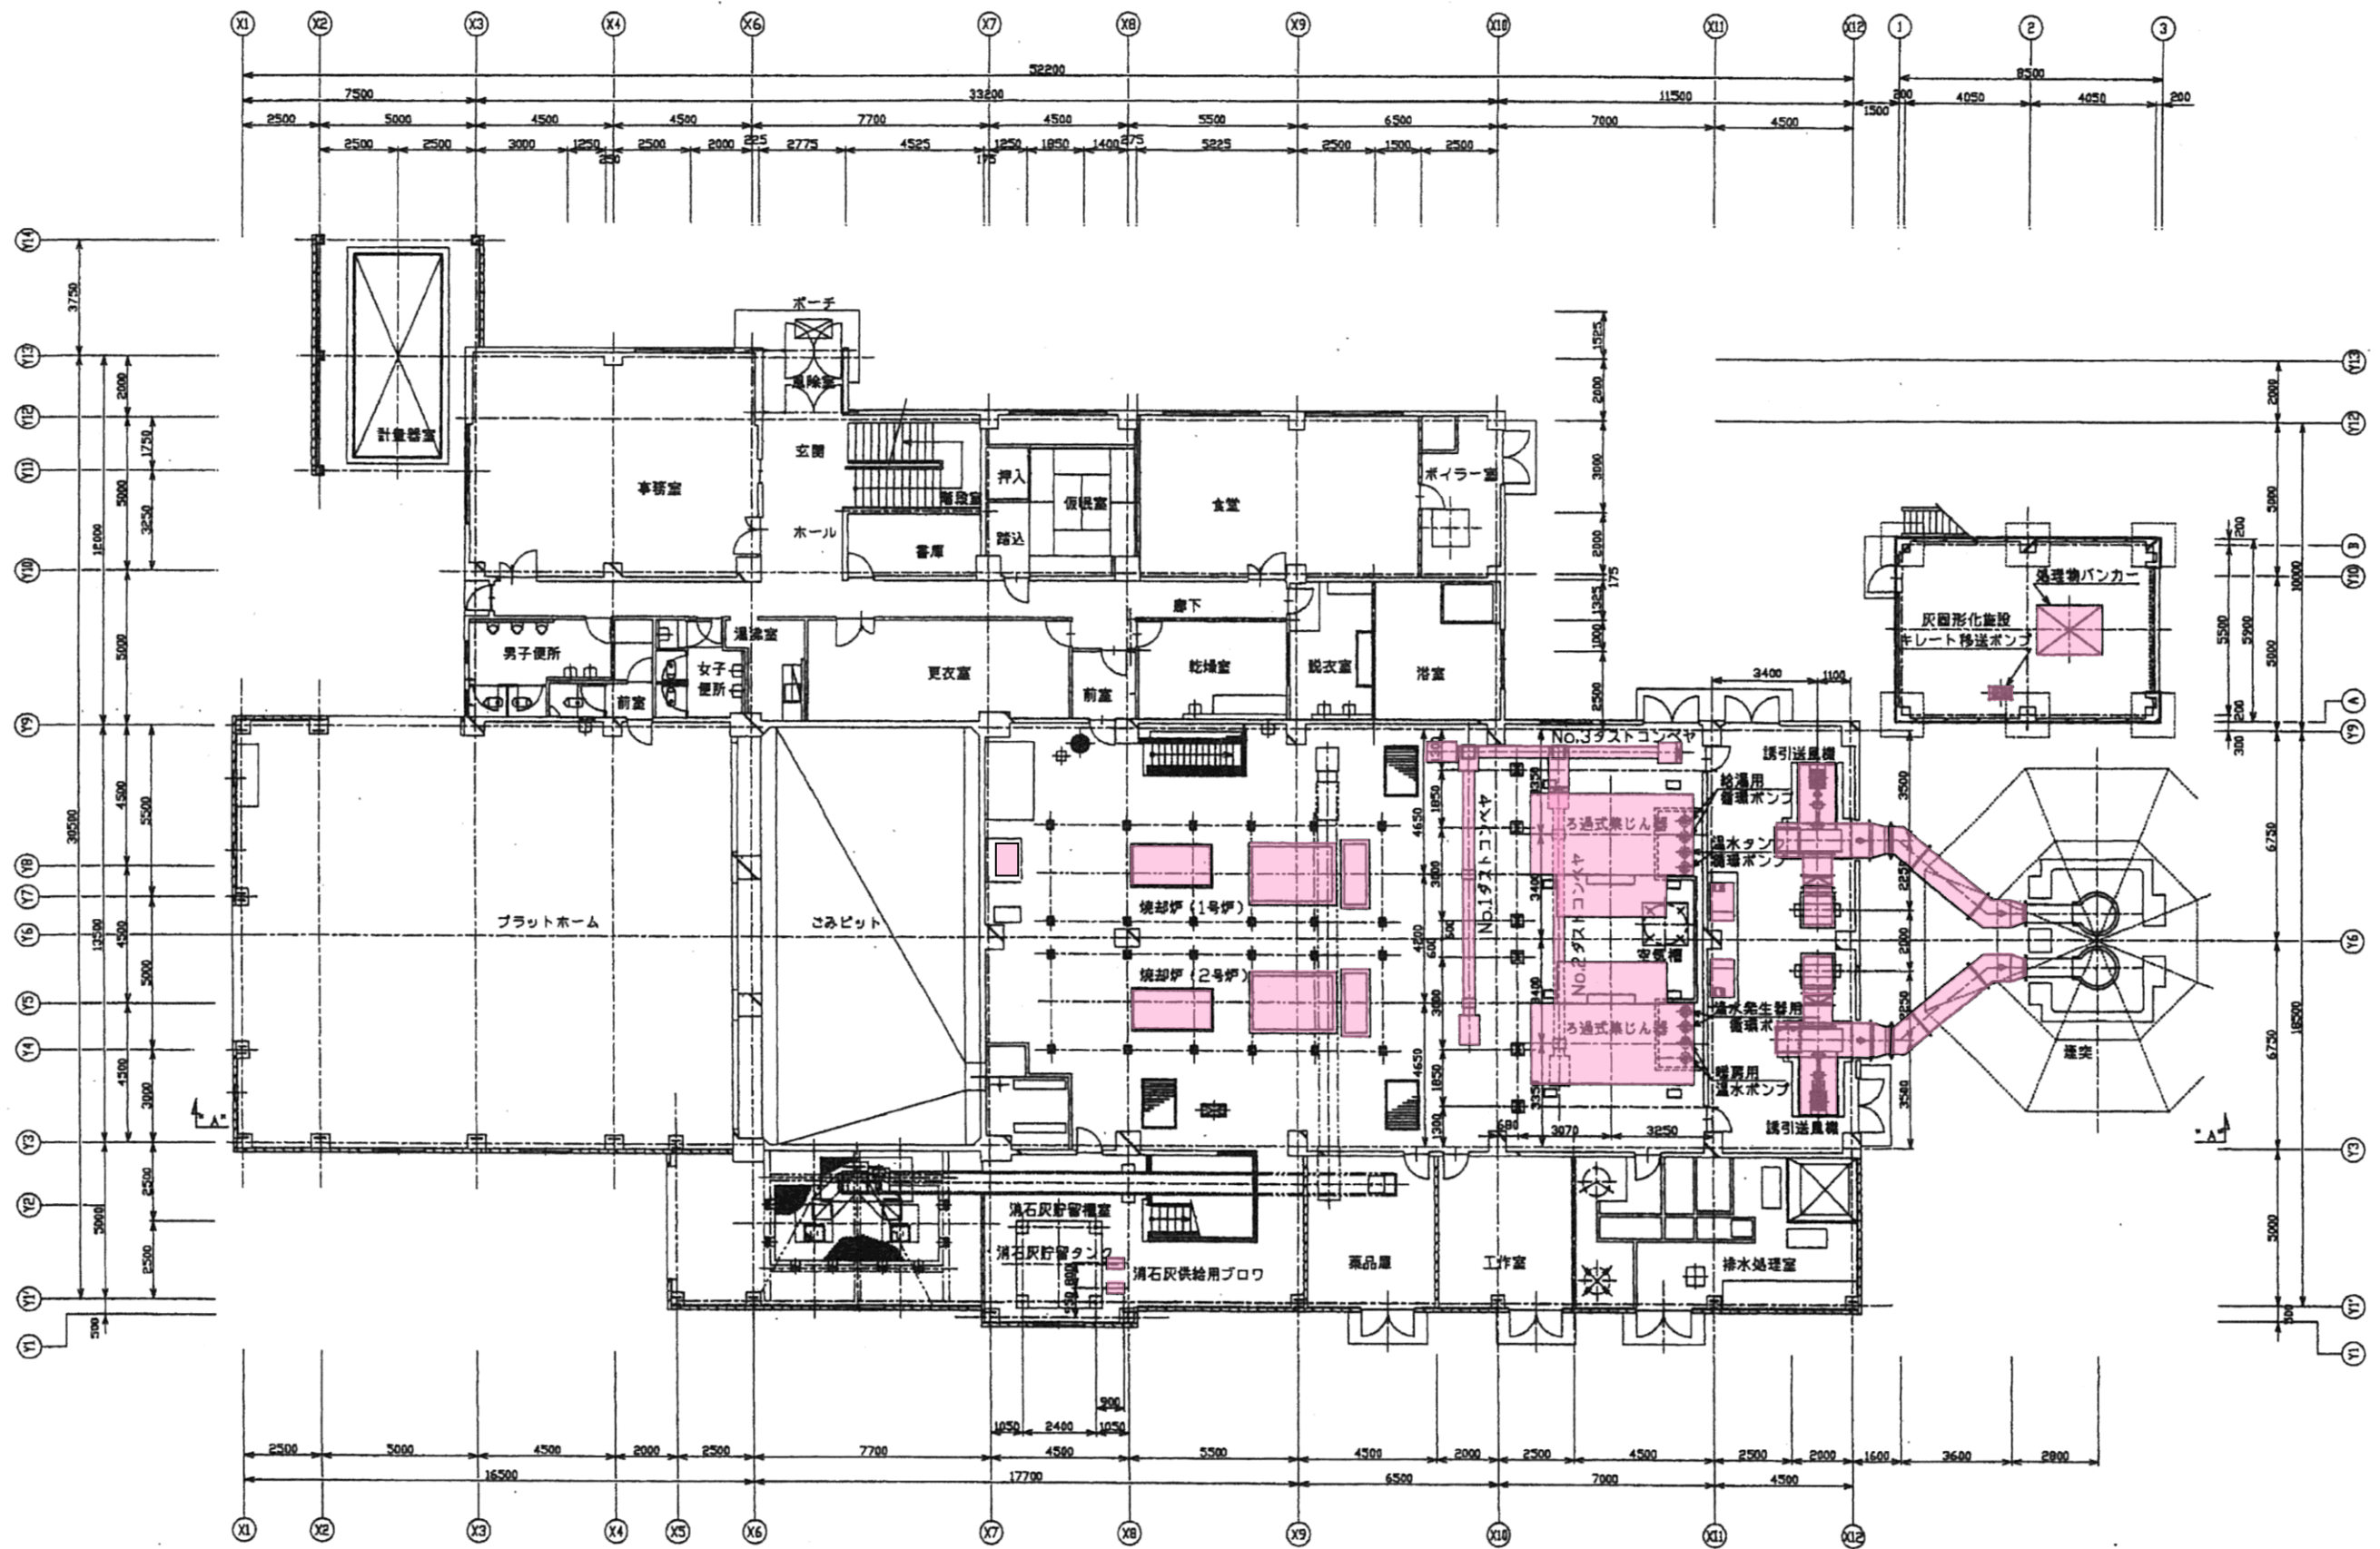


■ : 基幹的設備改良工事範囲

基幹的設備改良工事範囲図(1階平面配置図)

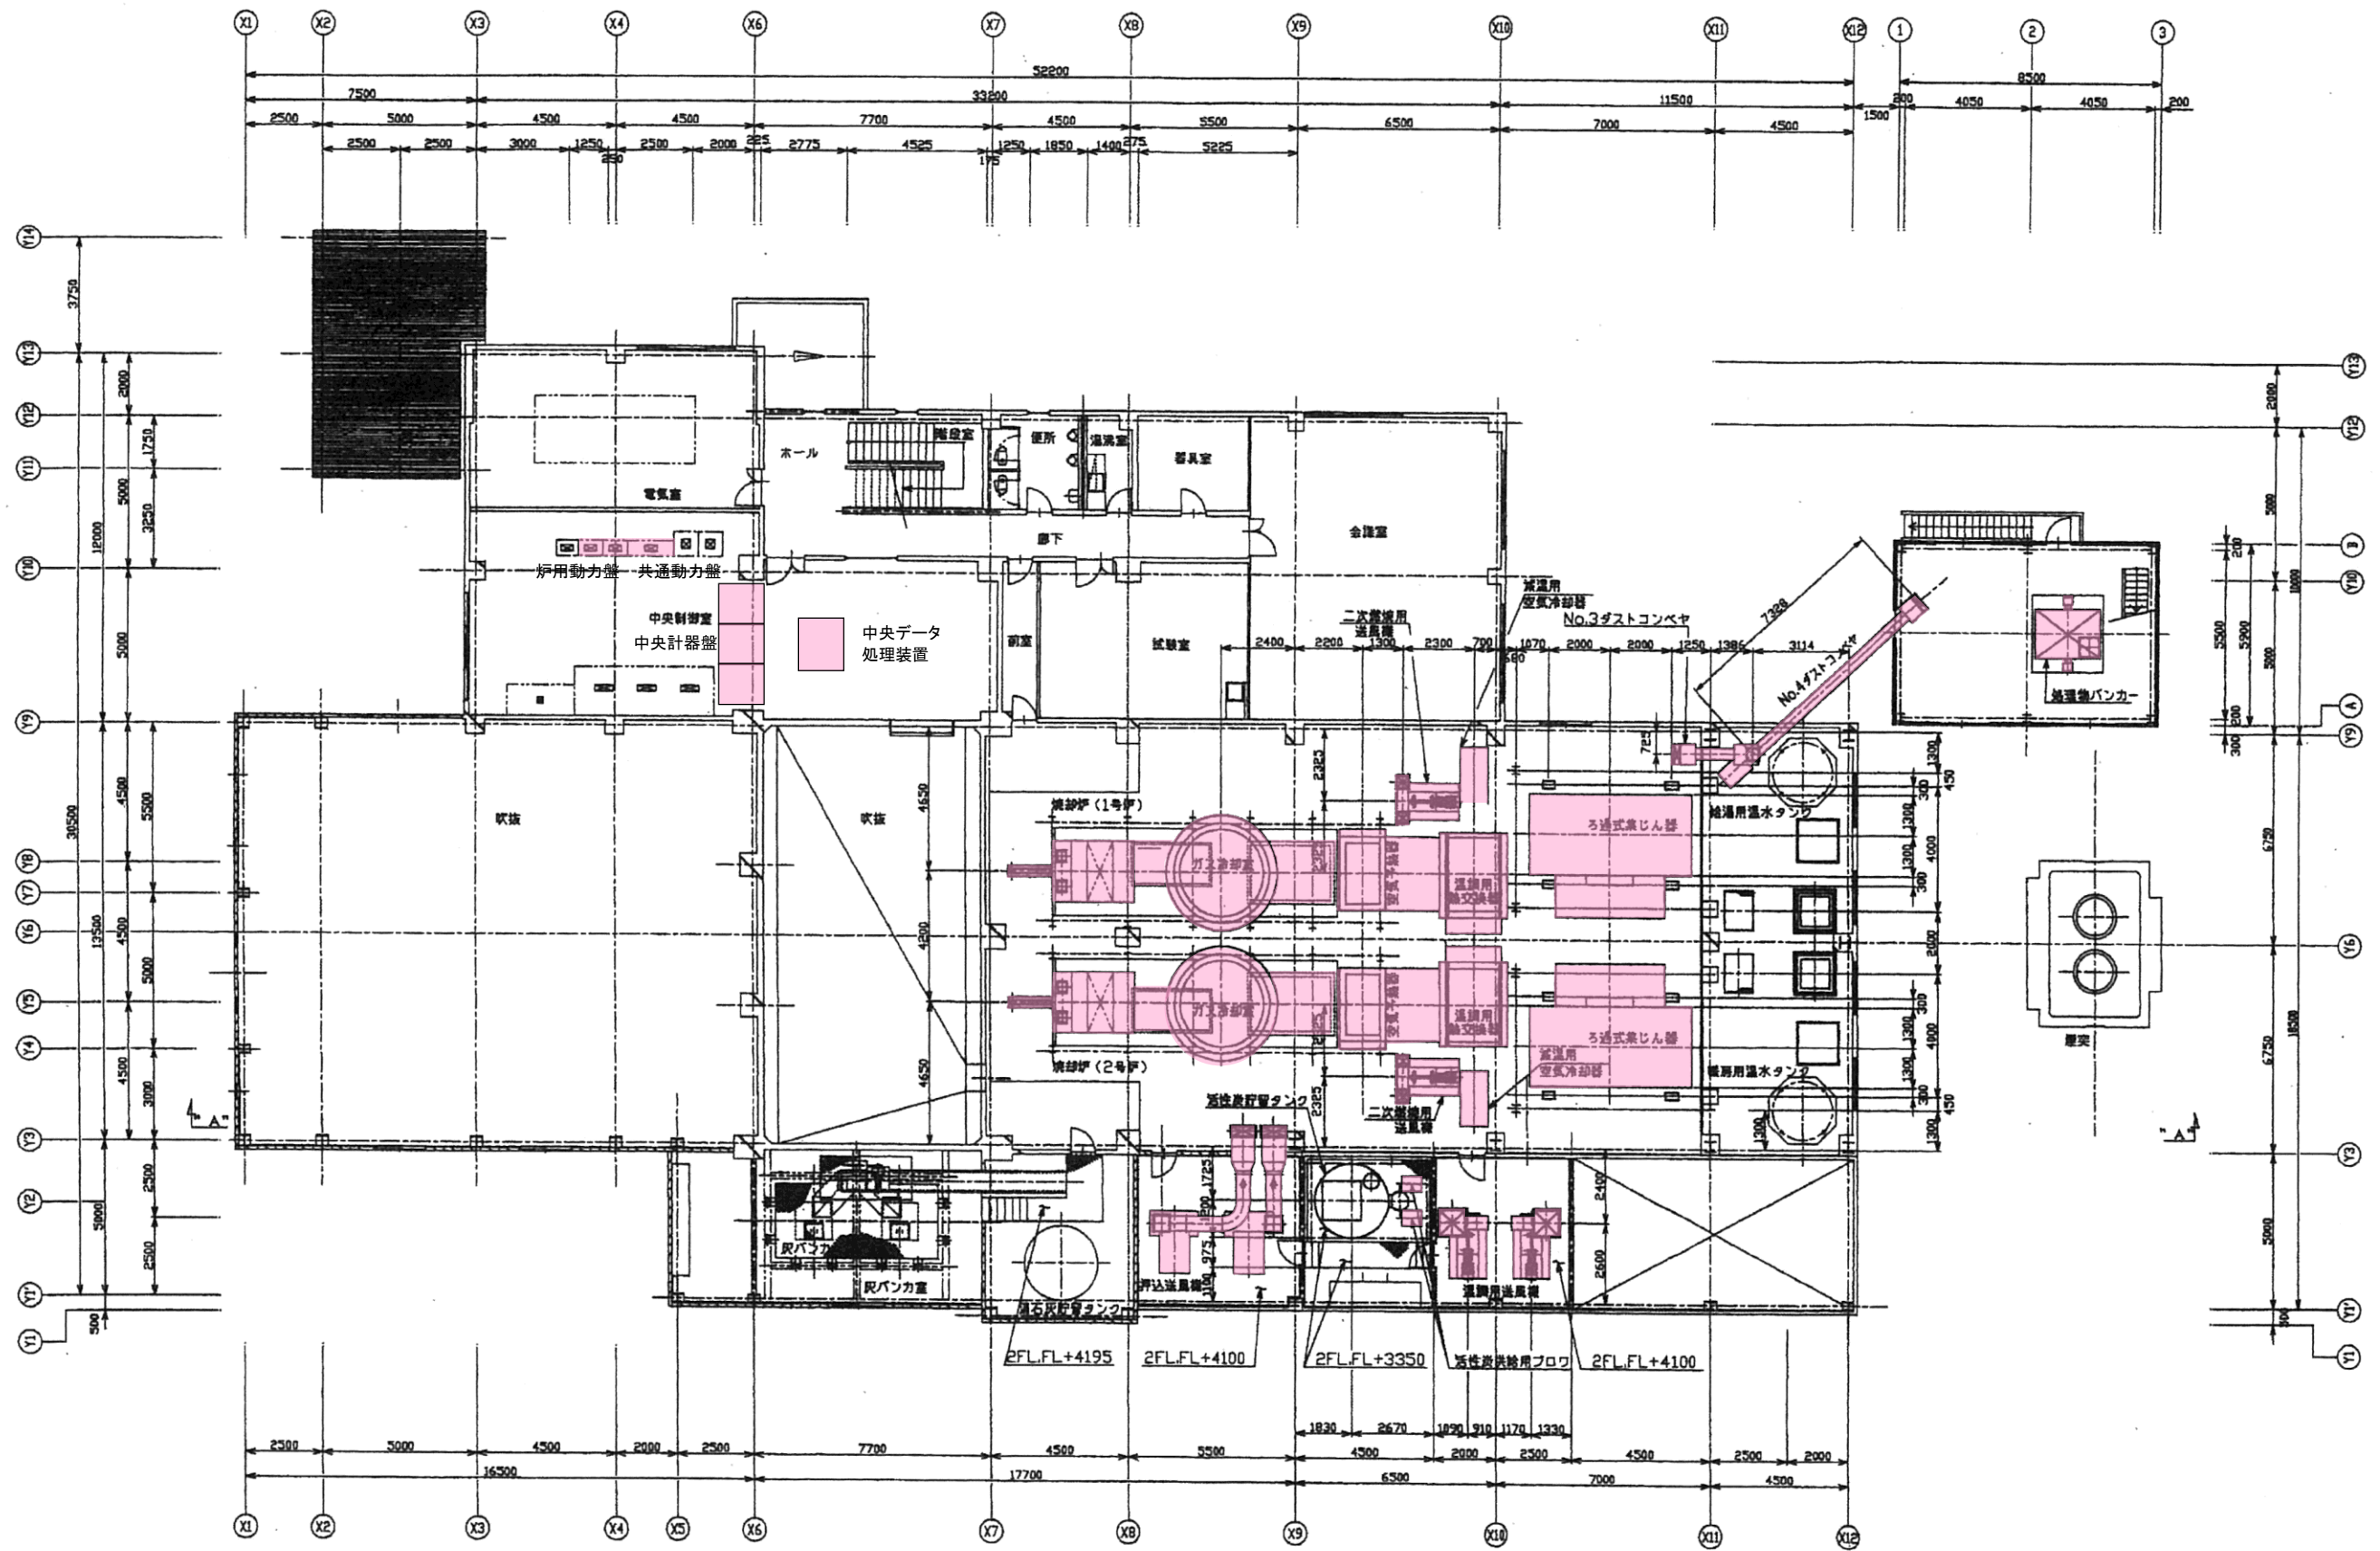


■ : 基幹的設備改良工事範囲

基幹的設備改良工事範囲図(2階平面配置図)

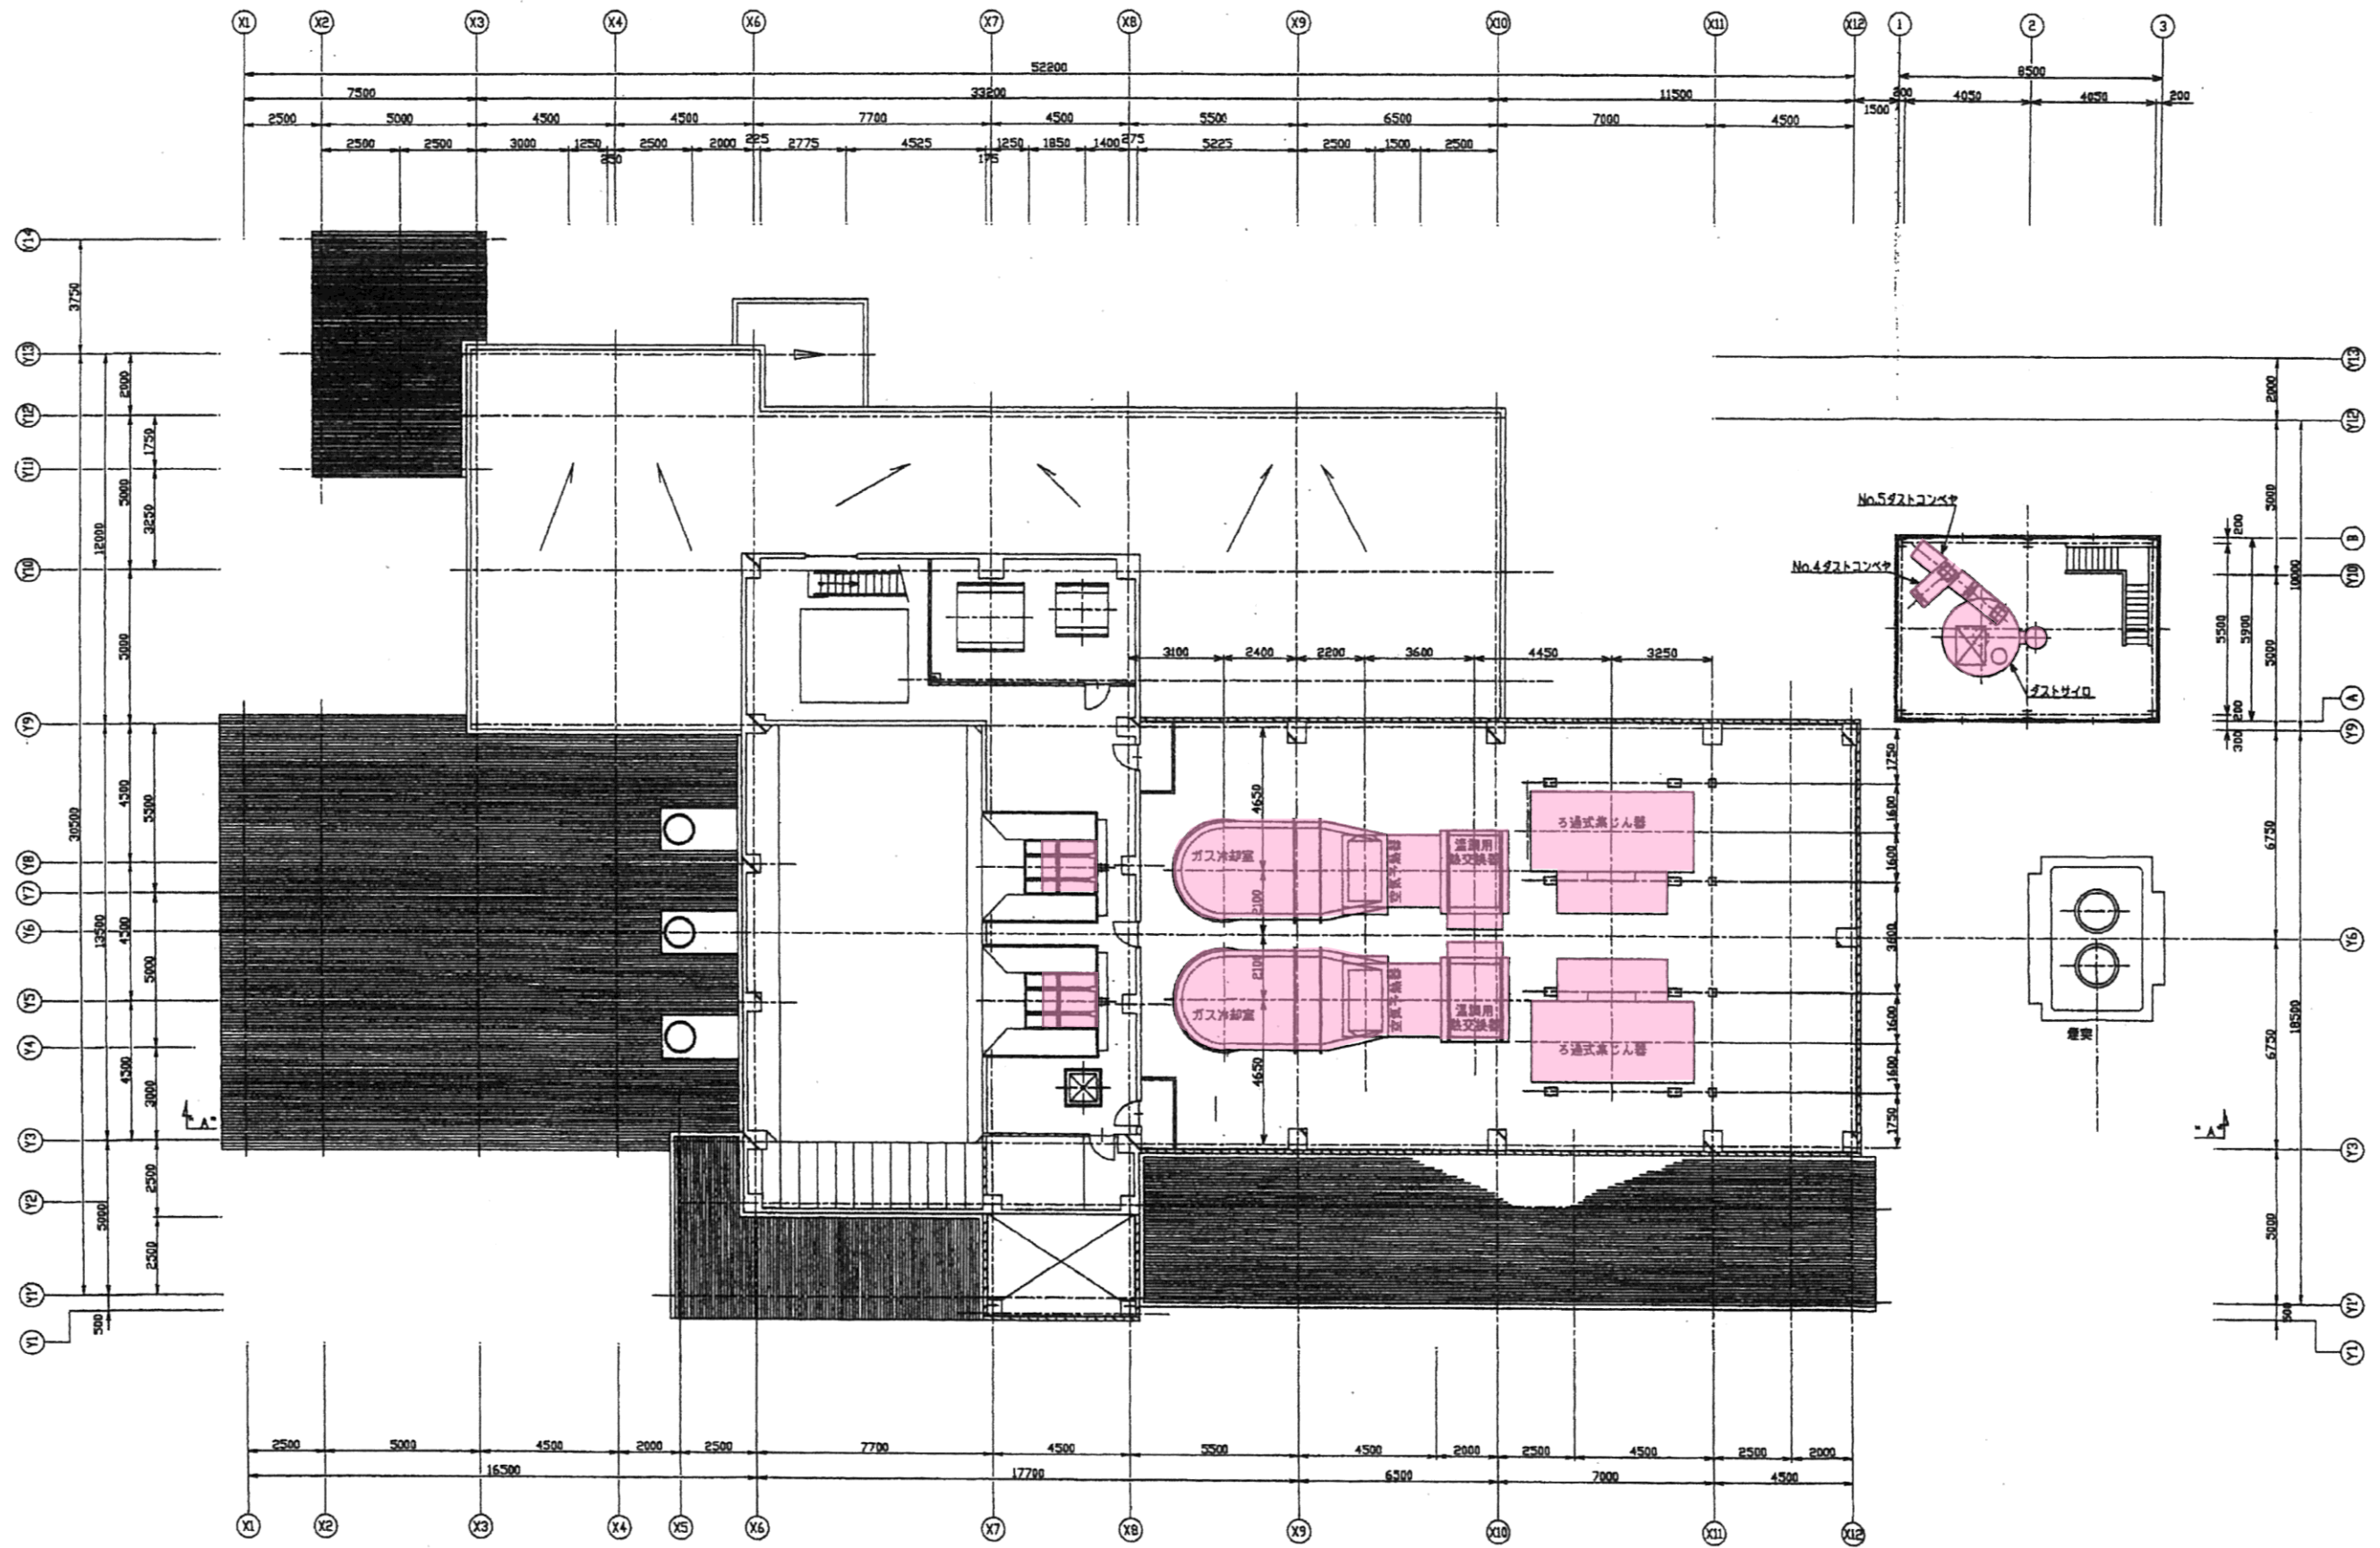

：基幹的設備改良工事範囲

基幹的設備改良工事範囲図(3階平面配置図)

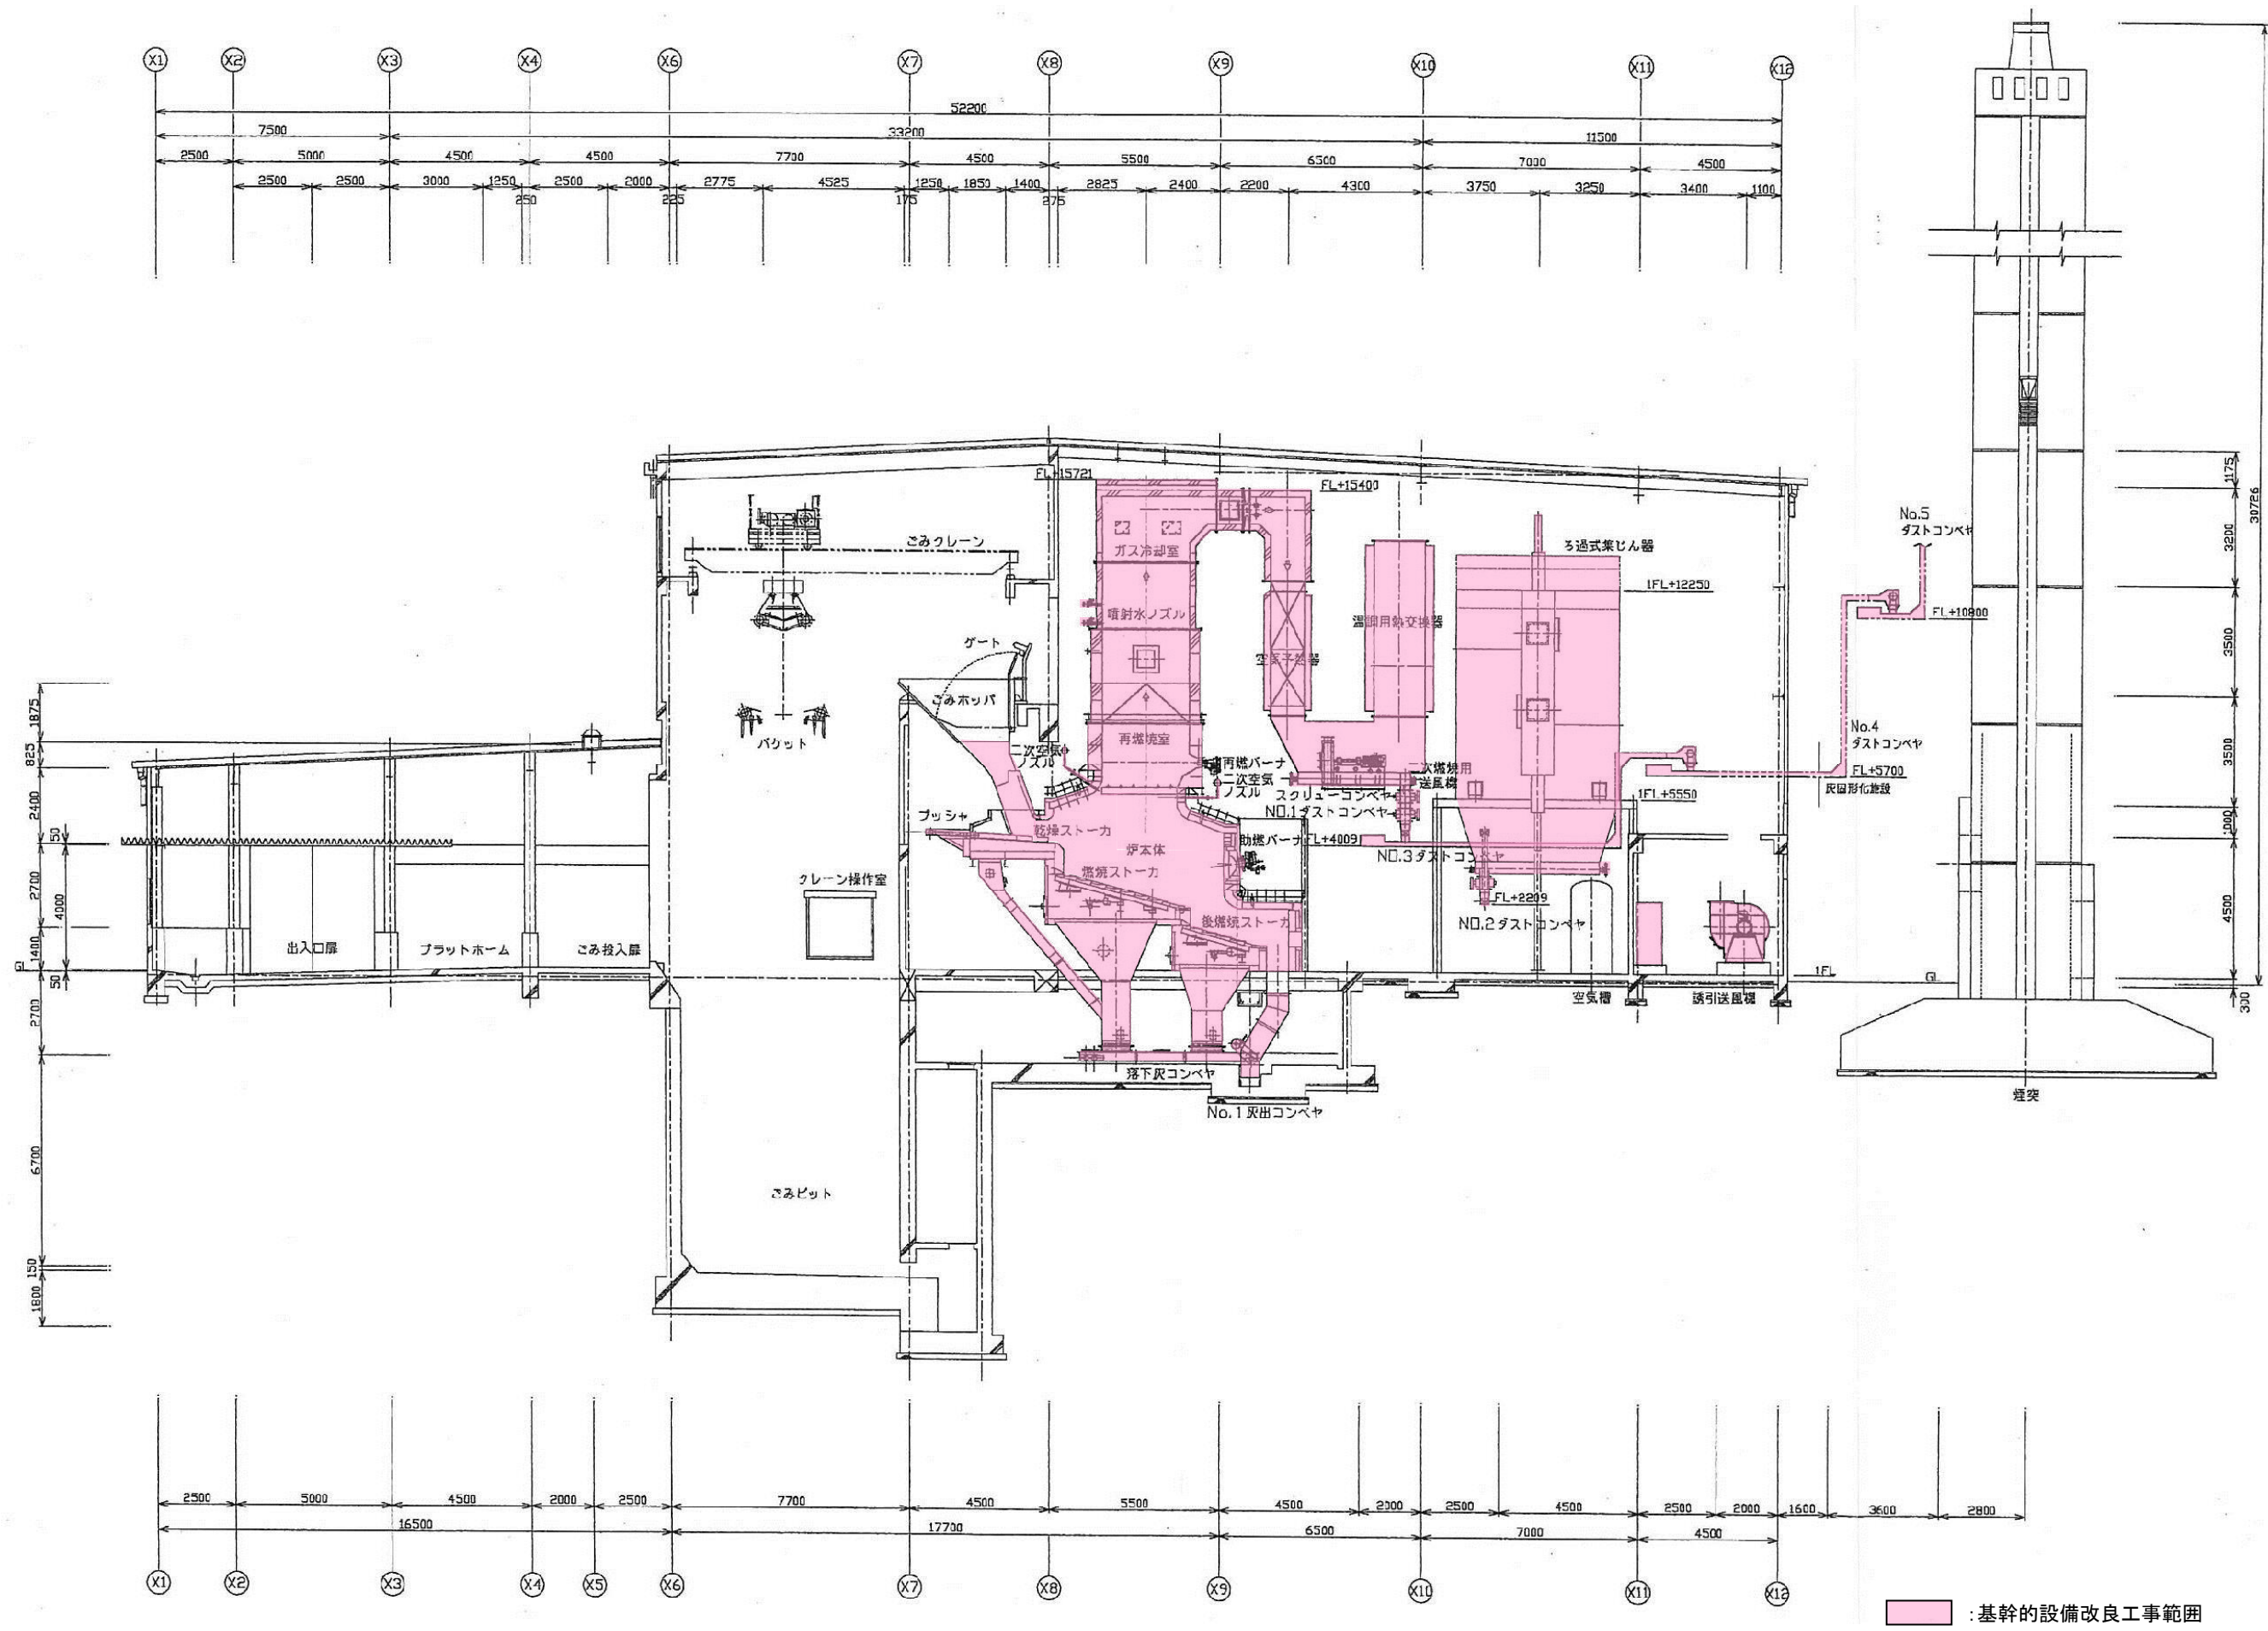

基幹的設備改良工事範囲図(断面配置図)